

**PROCEDIMENTO UNICO**

(art. 8 DPR n. 160/2010 e art. 4 L.R. n. 55 del 31/12/2012)

Oggetto:

**AMPLIAMENTO PERIMETRO ATTIVITA' PRODUTTIVA**

Particolare:

**STATO di FATTO**  
**STATO di PROGETTO**

ELABORATO N°

**3**

Data: 04/24	Scala: var	Commissa:	Revisione: 00
Unità di stampa: 10:1	Stile:	Disegnato: MG	Controllato: RG

IL TECNICO:

Ing. Giuseppe Romani




LA PROPRIETA' :

**MARCO SACRAMATI**  
45021 Badia Polesine - Via Terraglio 115

LOCATARIO :

**MADA COSTRUZIONI S.R.L.**  
35127 Padova - Via Alsazia, 3

A norma di Legge il presente elaborato non può essere riprodotto o comunicato a terzi senza espressa e preventiva autorizzazione del titolare

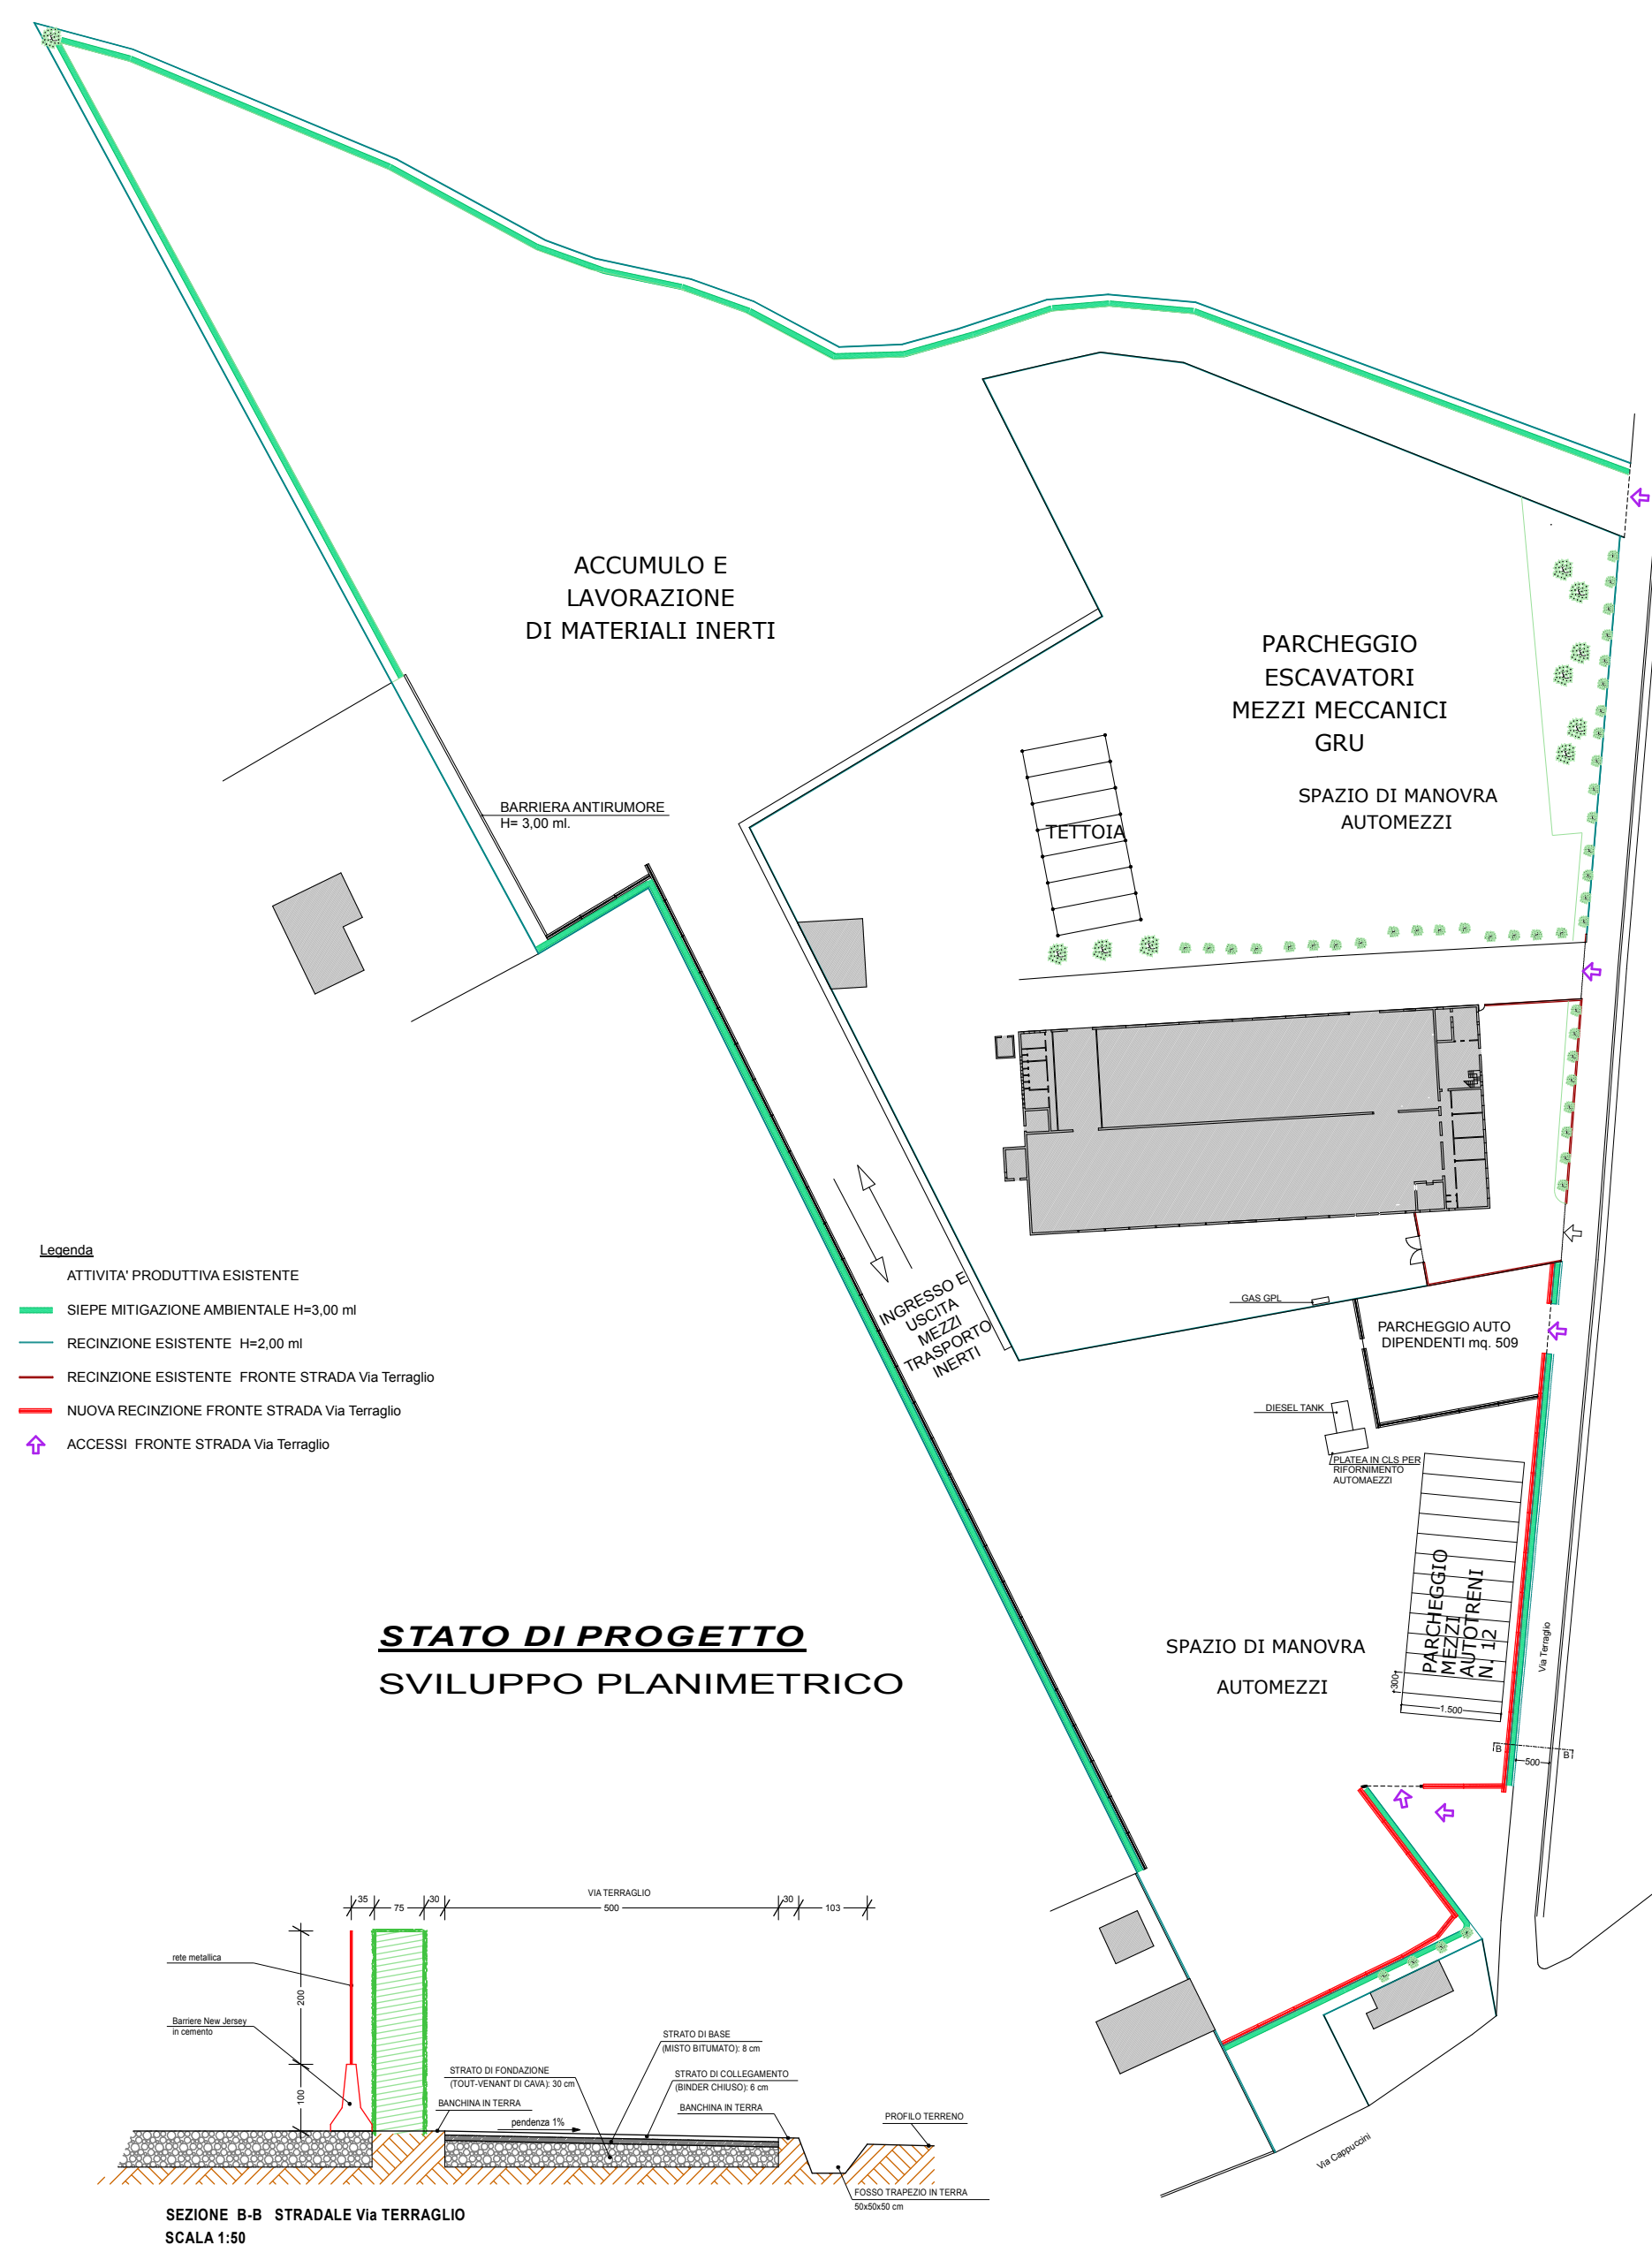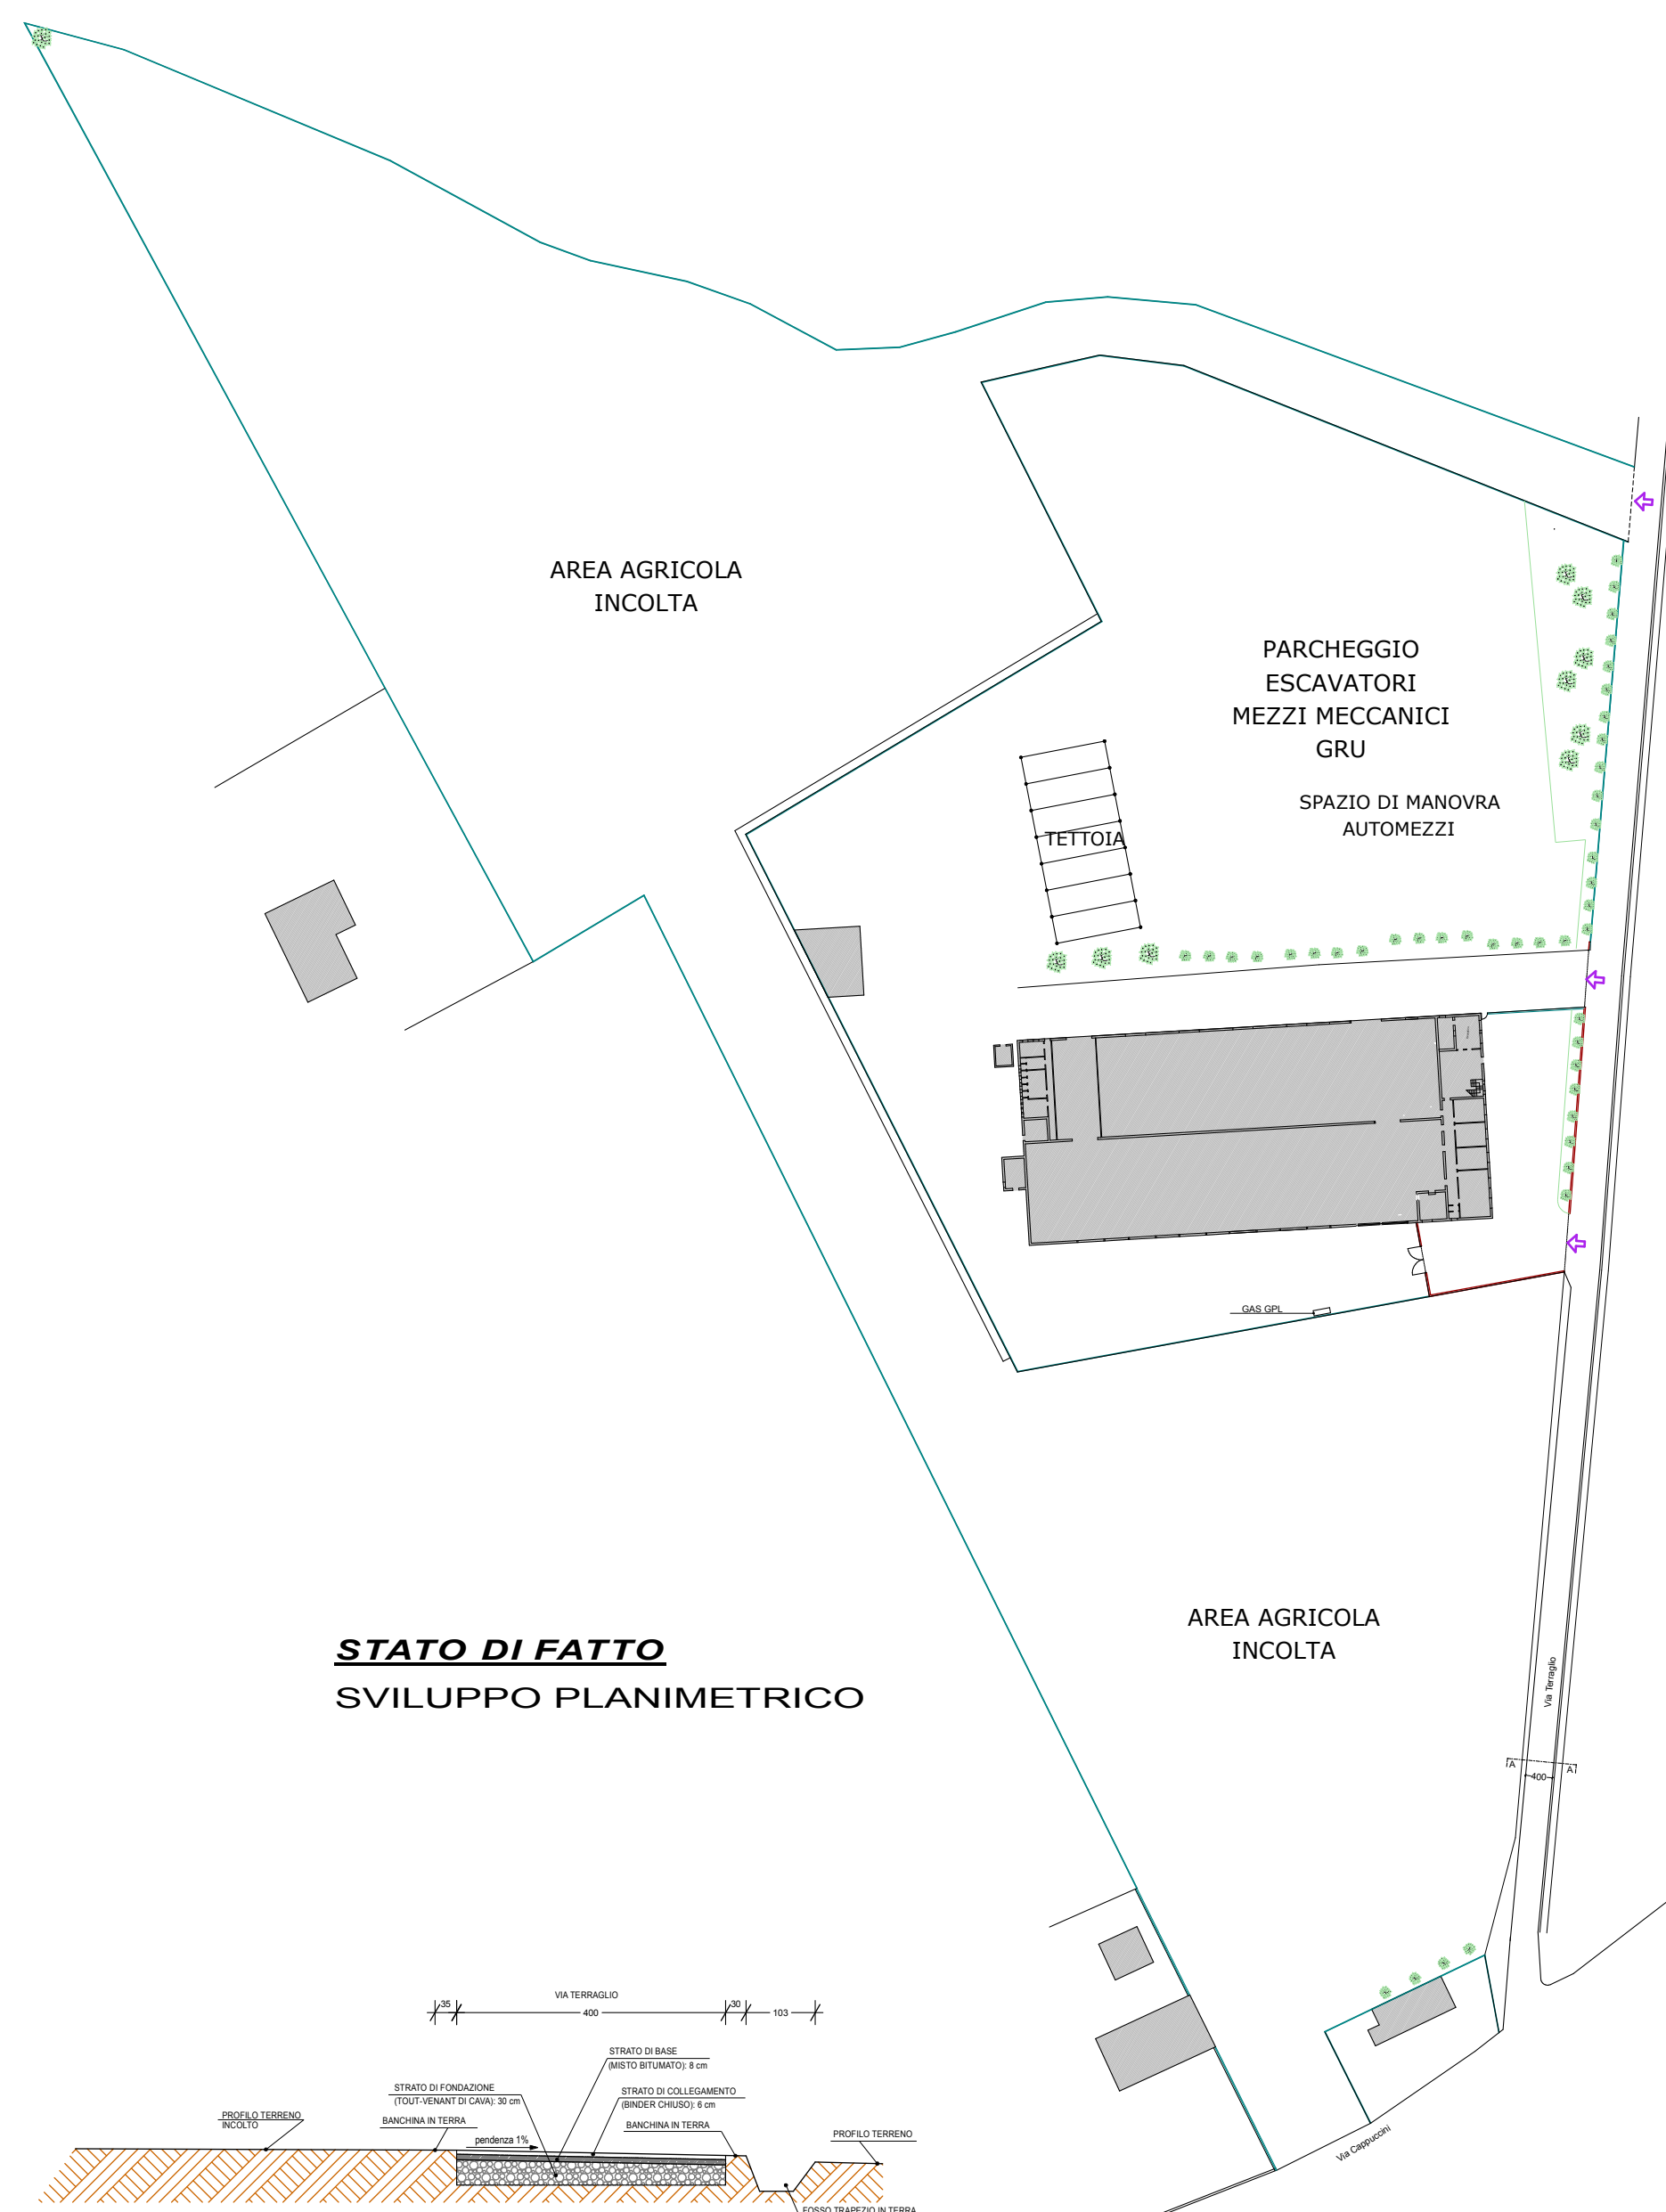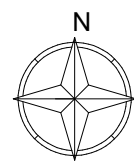

- Legenda**
- ATTIVITA' PRODUTTIVA ESISTENTE
  - SIEPE MITIGAZIONE AMBIENTALE H=3,00 ml
  - RECINZIONE ESISTENTE H=2,00 ml
  - RECINZIONE ESISTENTE FRONTE STRADA Via Terraglio
  - NUOVA RECINZIONE FRONTE STRADA Via Terraglio
  - ACCESSI FRONTE STRADA Via Terraglio